


|      |      |      |        |       |      |   |   |      |       |
|------|------|------|--------|-------|------|---|---|------|-------|
|      |      |      |        |       |      | Администрация Кормиловского муниципального района           |   |      |       |
|      |      |      |        |       |      | Схема размещения рекламных конструкций Кормиловского района |   |      |       |
| Изм. | Кол. | Лист | № док. | Подп. | Дата | Приложение №2   | Стадия                                    | Лист | Число |
|      |      |      |        |       |      |   | ЭП  | 3    | 5     |
|      |      |      |        |       |      | РК 18-20  | Отдел градостроительства<br>и газификации |      |       |
|      |      |      |        |       |      |   | М 1:4000                                  |      |       |




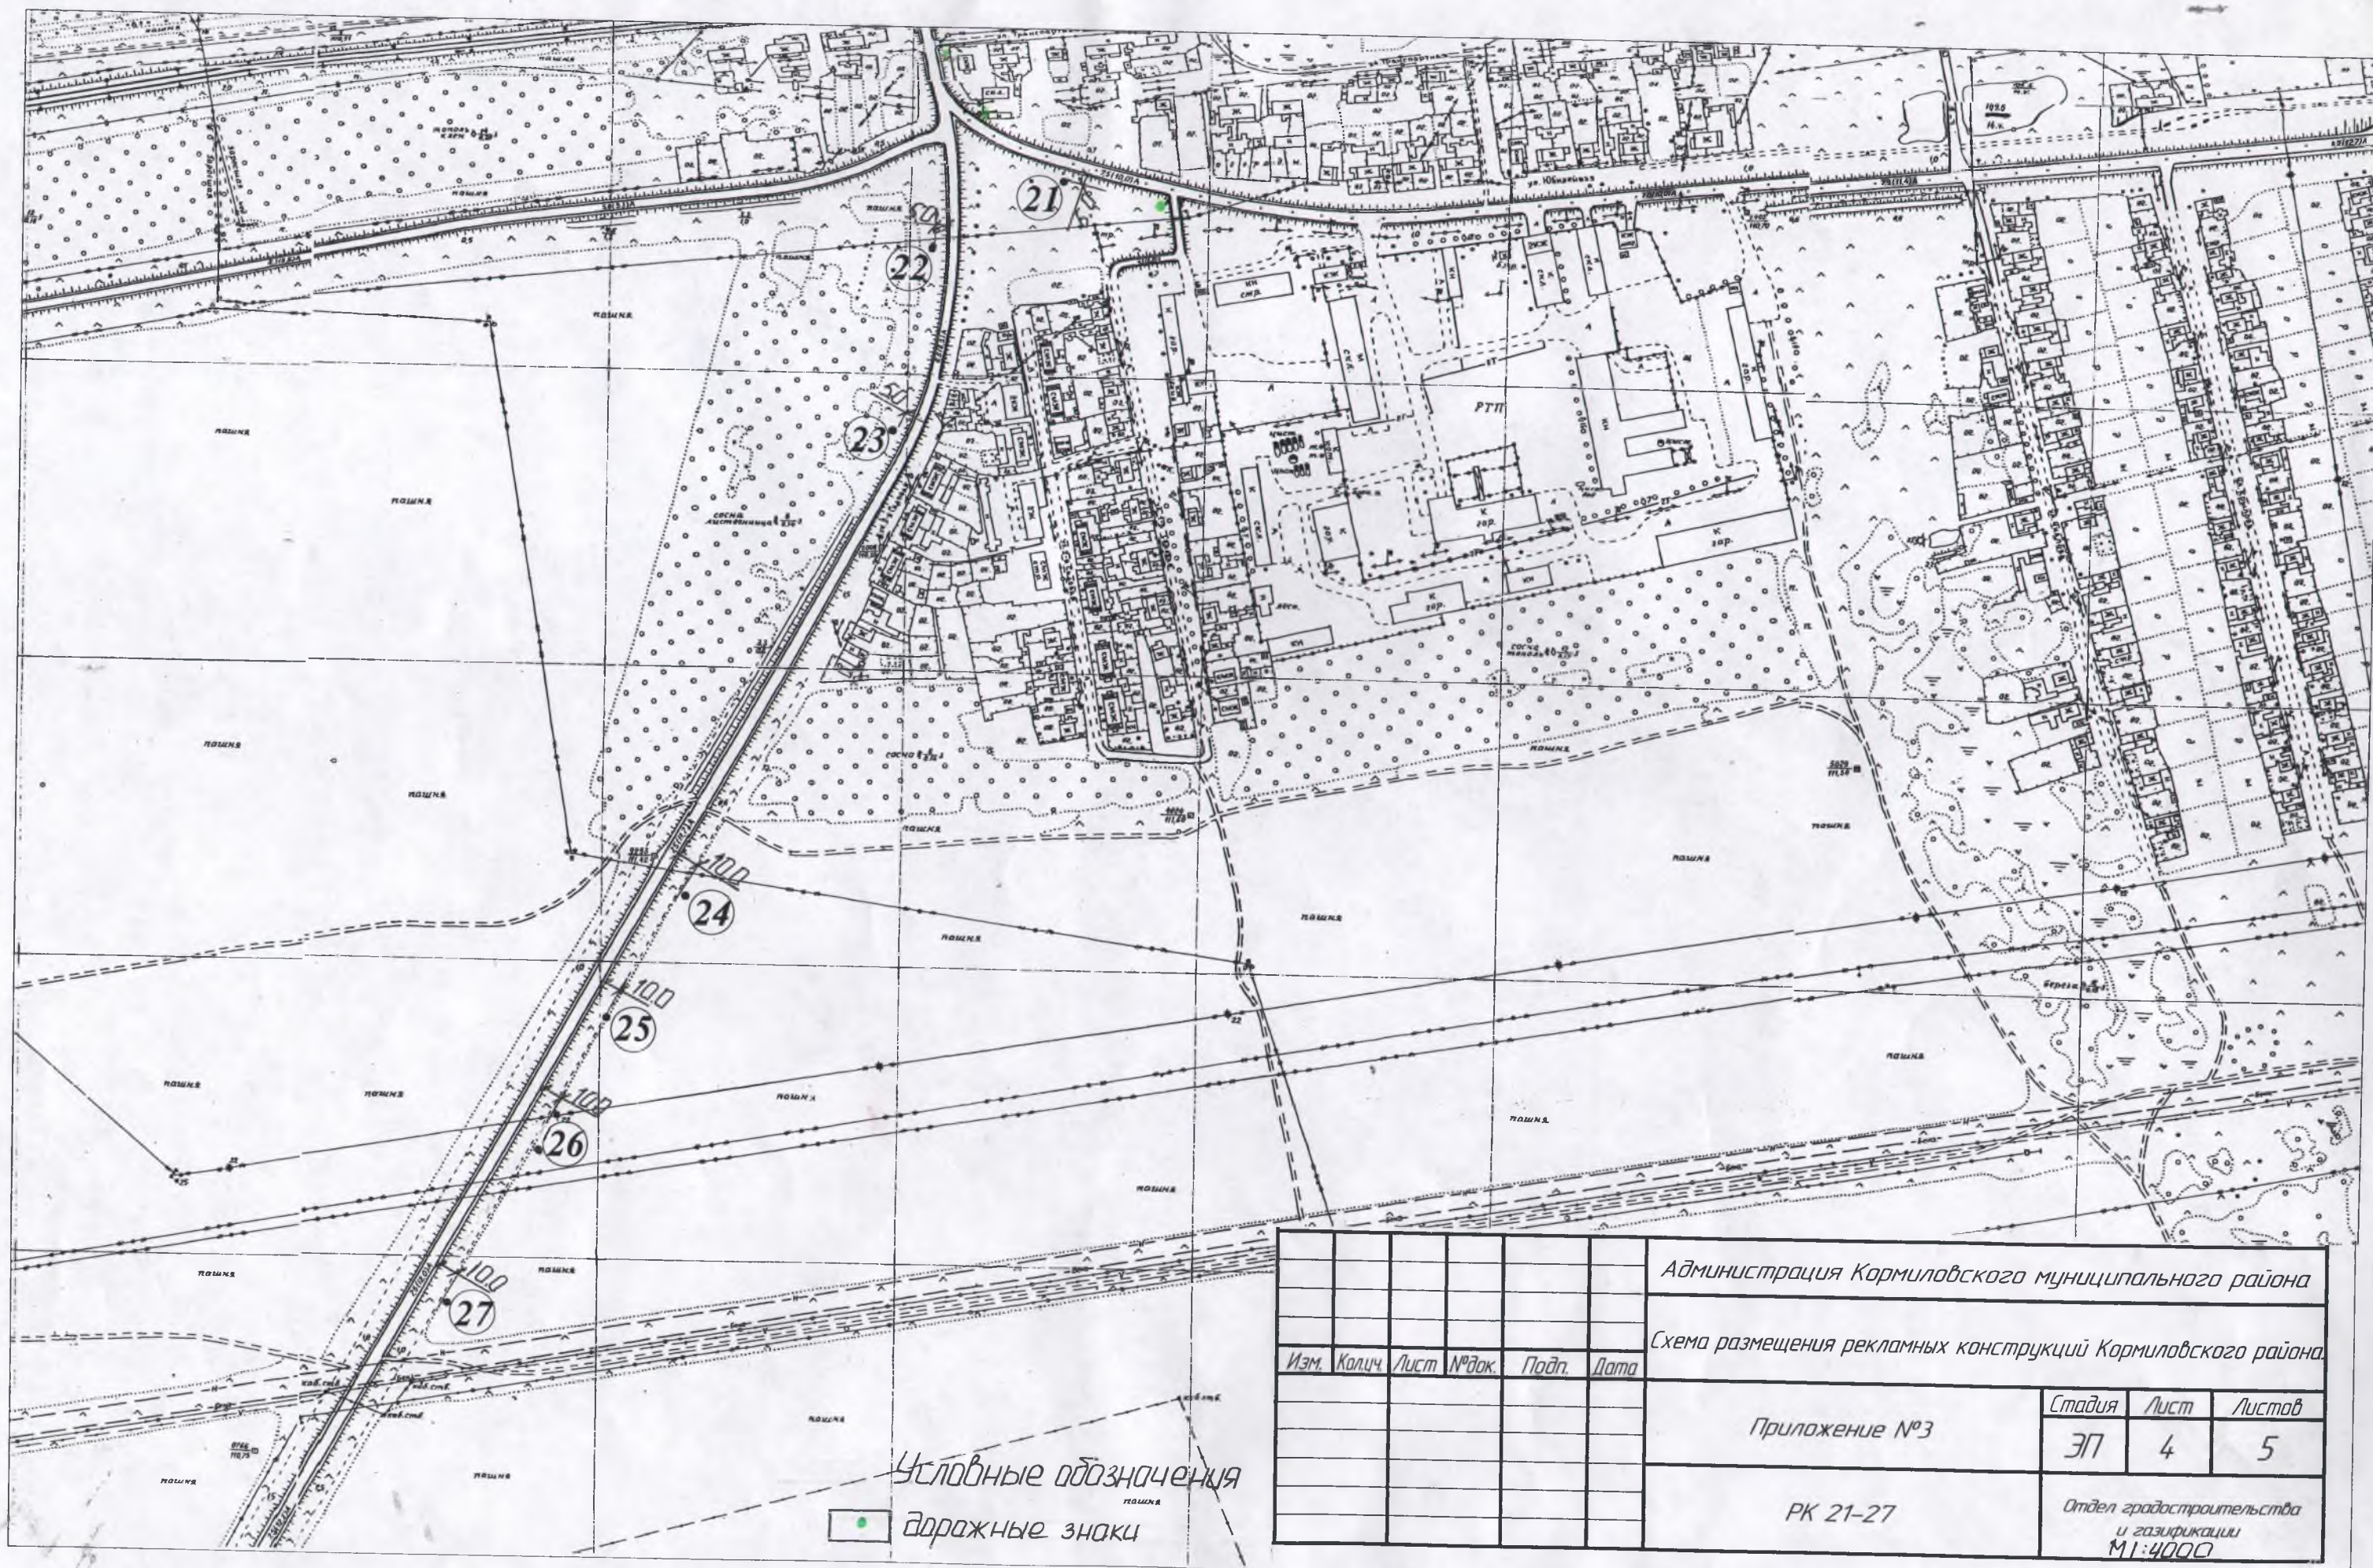

Условные обозначения  
 дорожные знаки

|      |        |      |        |       |      |   |  |  |      |        |
|------|--------|------|--------|-------|------|---|--|--|------|--------|
|      |        |      |        |       |      | Администрация Кормиловского муниципального района           |  |  |      |        |
|      |        |      |        |       |      | Схема размещения рекламных конструкций Кормиловского района |  |  |      |        |
| Изм. | Коллч. | Лист | № док. | Подп. | Дата | Приложение №3   |  | Стадия   | Лист | Листов |
|      |        |      |        |       |      |   |  | ЭП   | 4    | 5      |
|      |        |      |        |       |      | РК 21-27  |  | Отдел градостроительства<br>и газификации<br>М1:4000 |      |        |
|      |        |      |        |       |      |   |  |  |      |        |



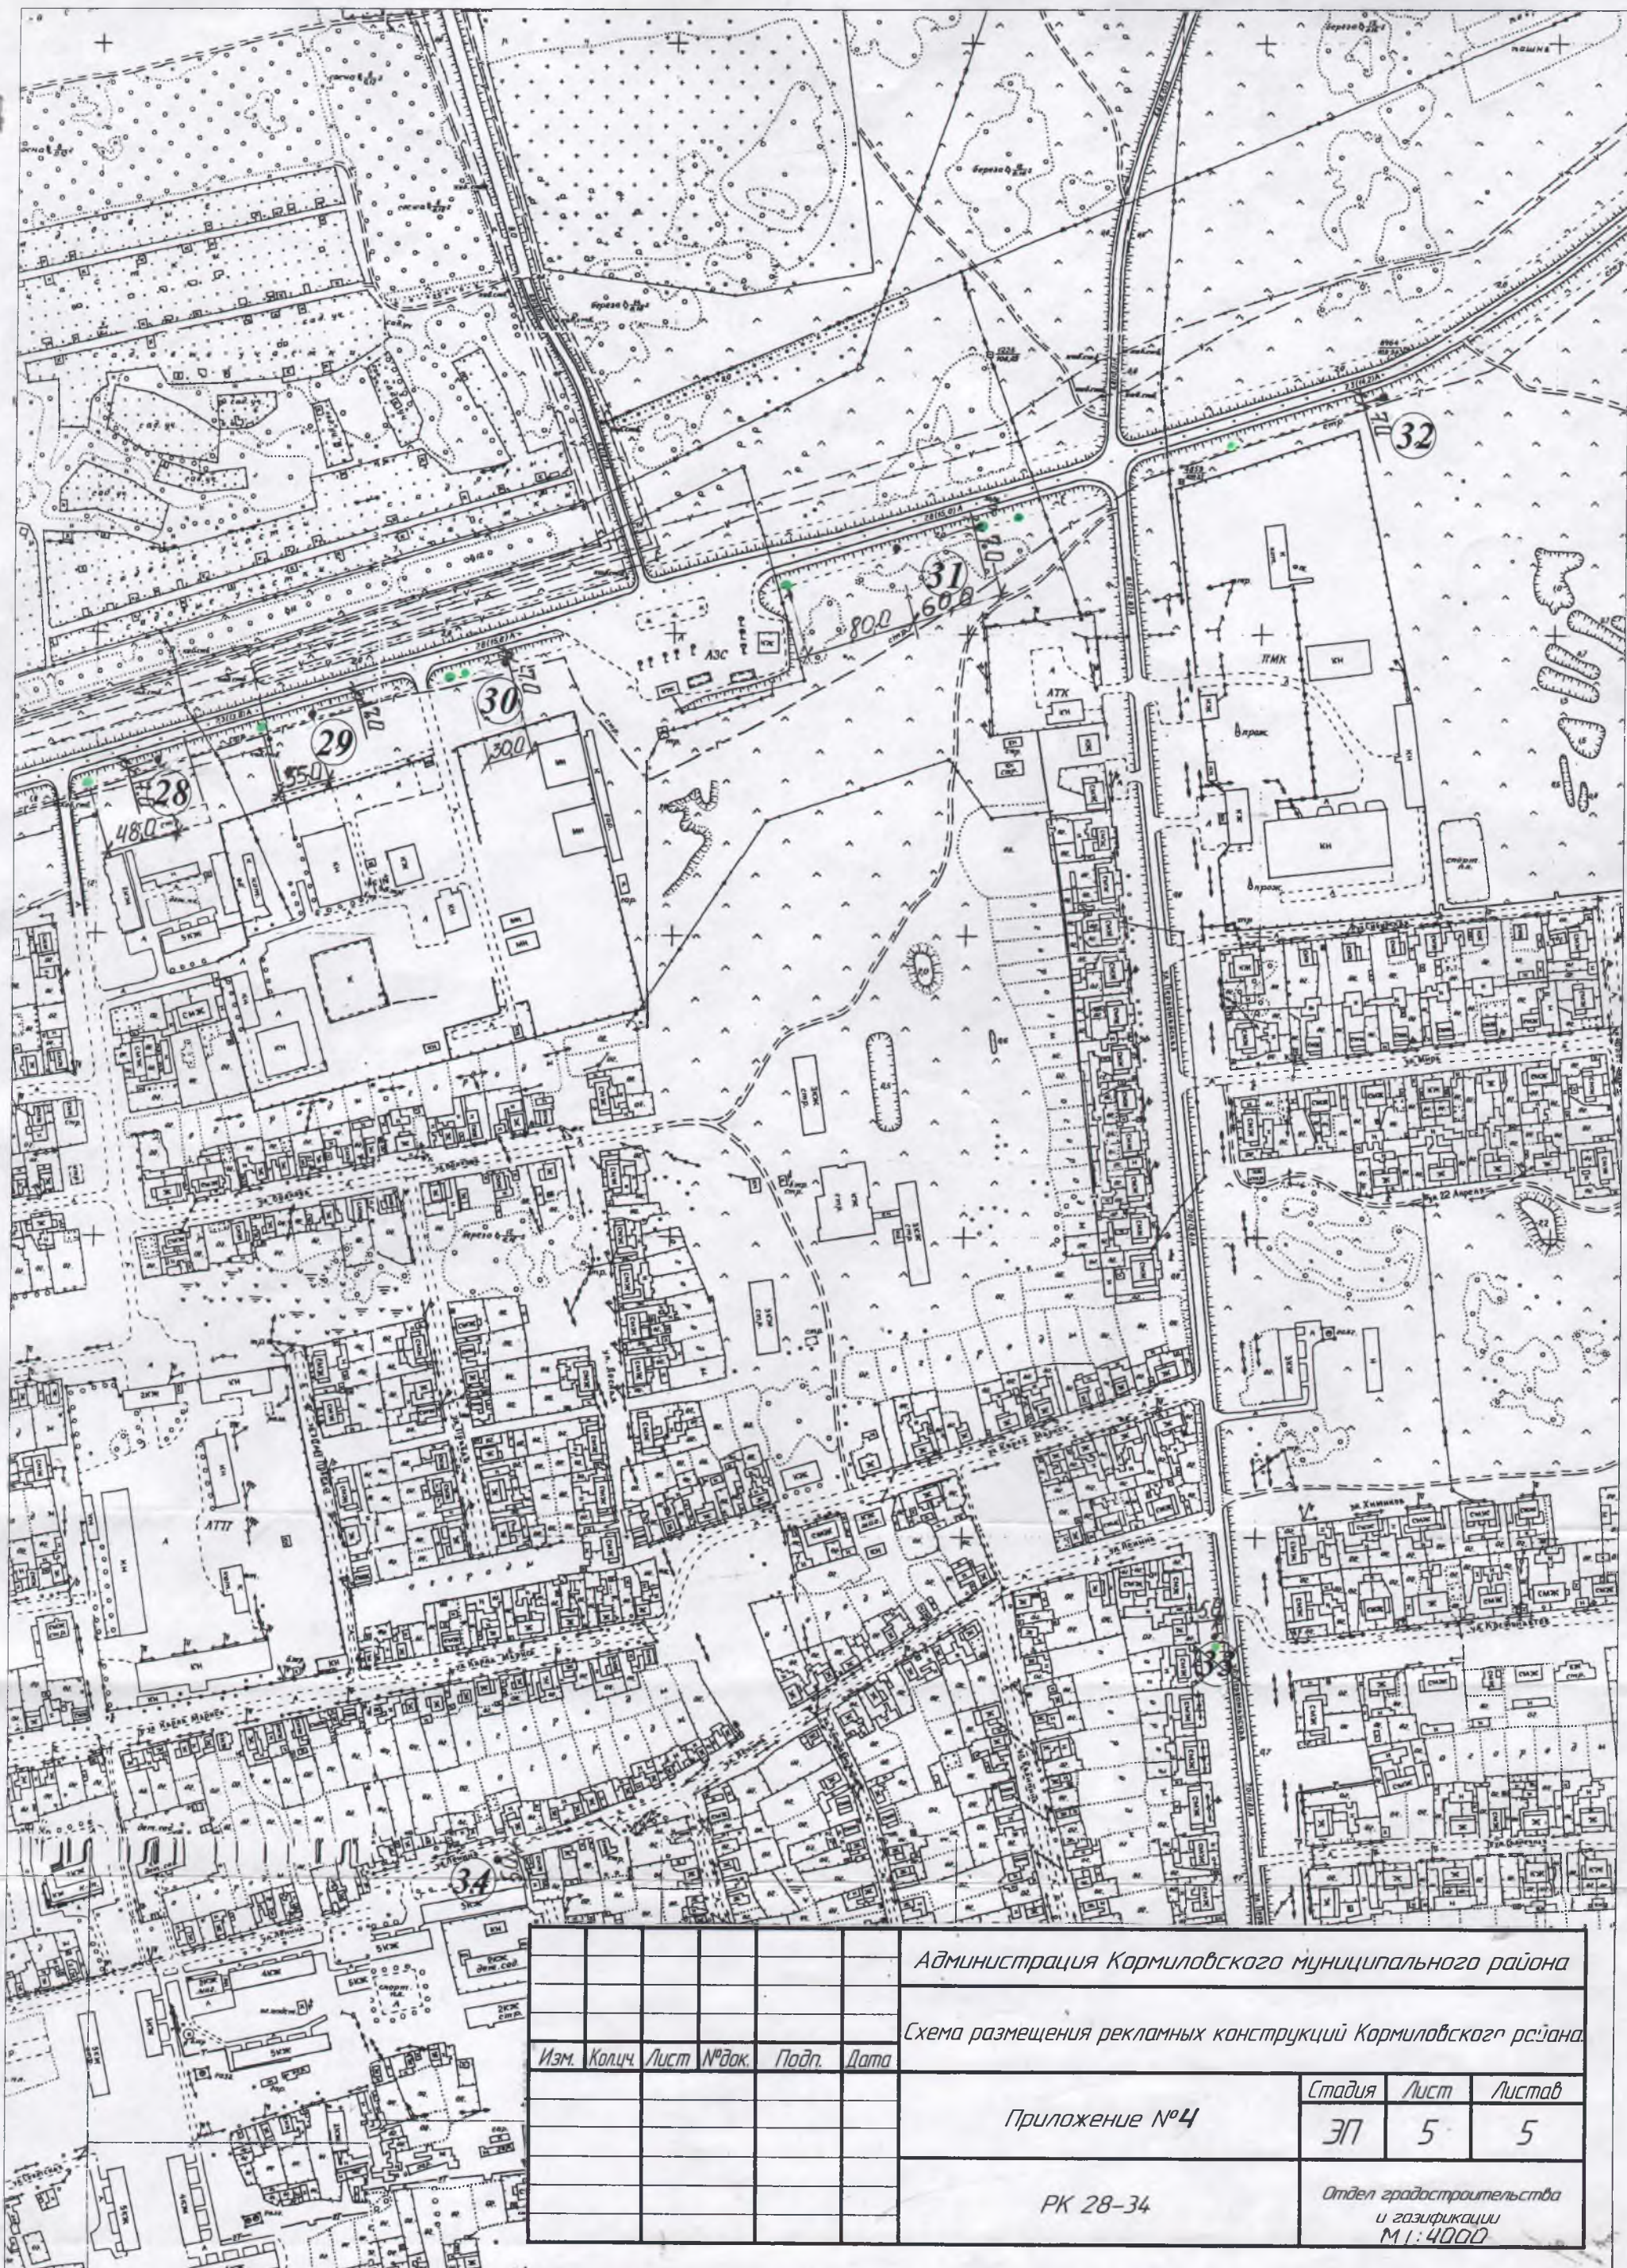

|      |       |      |        |       |   |  |      |
|------|-------|------|--------|-------|---|--|------|
|      |       |      |        |       | Администрация Кормиловского муниципального района           |  |      |
|      |       |      |        |       | Схема размещения рекламных конструкций Кормиловского района |  |      |
| Изм. | Коллч | Лист | № док. | Подп. | Дата  | Стадия                                 | Лист |
|      |       |      |        |       |   | ЭП                                     | 5    |
|      |       |      |        |       | Приложение №4   | Листав                                 | 5    |
|      |       |      |        |       | РК 28-34  | Отдел градостроительства и газификации |      |
|      |       |      |        |       |   | М 1:4000                               |      |


● - дорожные знаки



# Схема размещения рекламных конструкций Кормиловского района.

## Ситуационный план №1

| Экспликация размещения РК |          |
|---------------------------|----------|
| Приложение №1             | РК 1-17  |
| Приложение №2             | РК 18-20 |
| Приложение №3             | РК 21-27 |
| Приложение №4             | РК 28-34 |

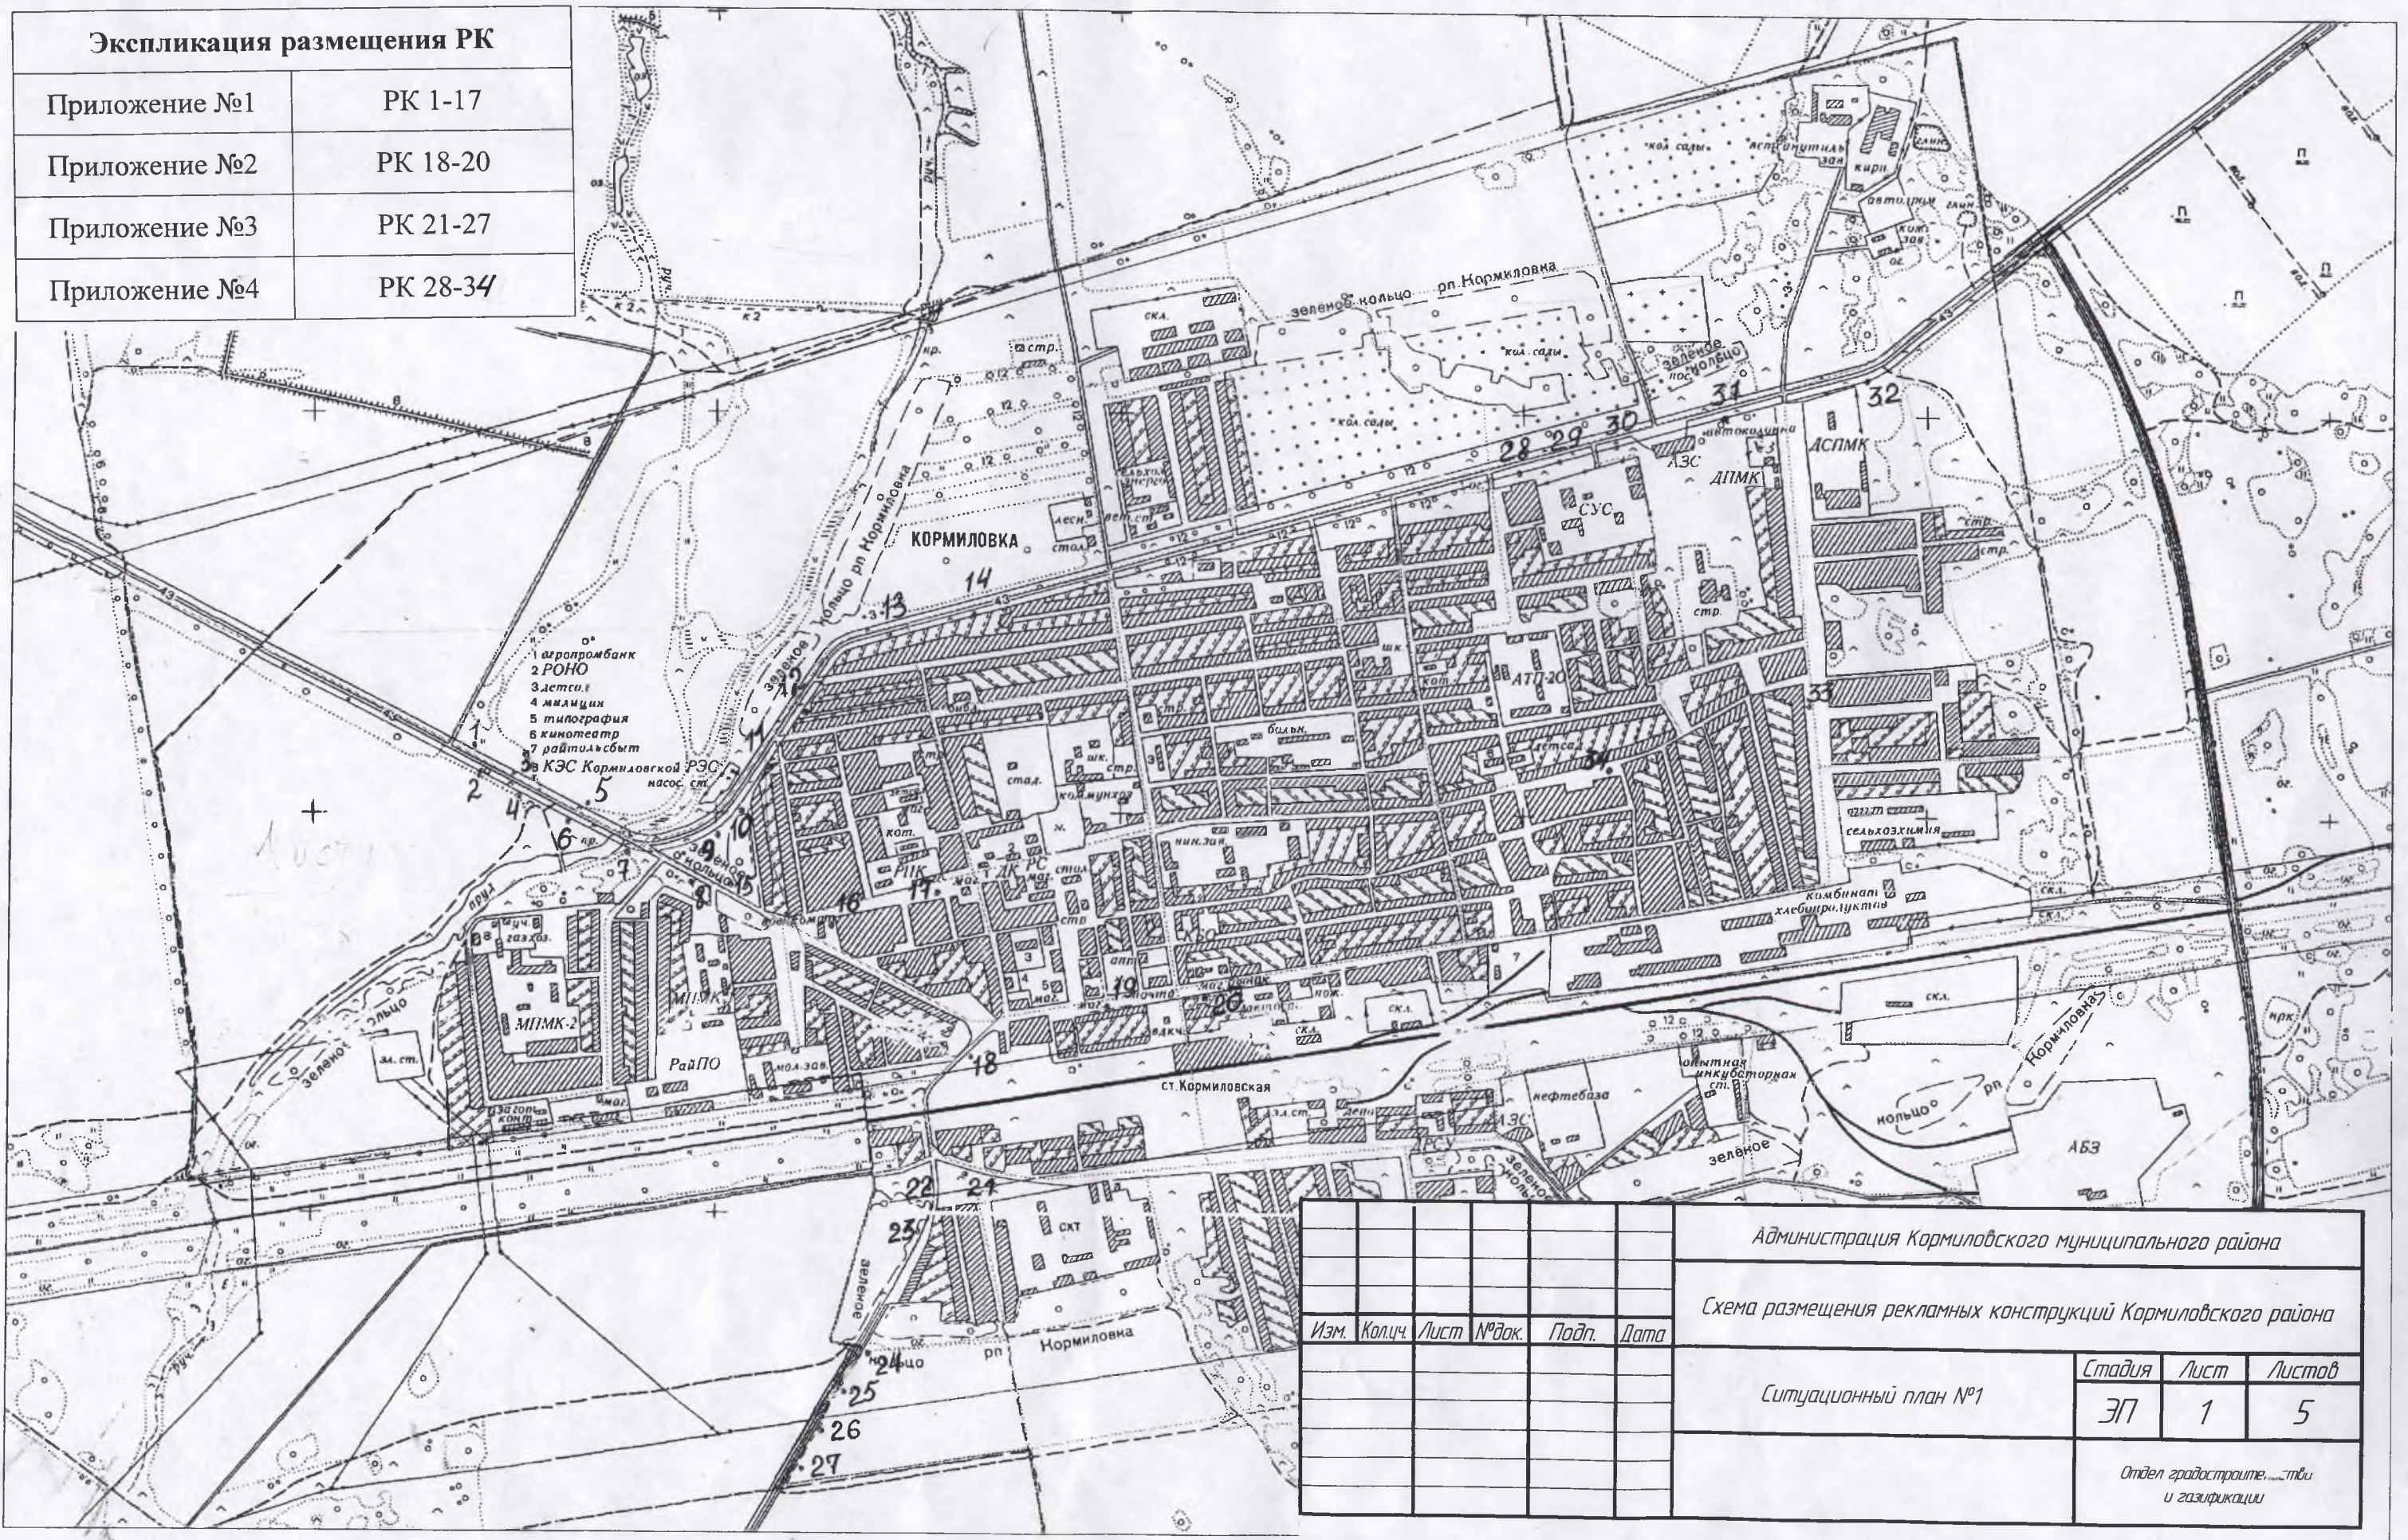

|   |        |      |        |       |          |
|---|--------|------|--------|-------|----------|
| Администрация Кормиловского муниципального района           |        |      |        |       |          |
| Схема размещения рекламных конструкций Кормиловского района |        |      |        |       |          |
| Изм.  | Кол.ч. | Лист | № док. | Подп. | Дата     |
|   |        |      |        |       |          |
| Ситуационный план №1  |        |      |        |       | Страница |
|   |        |      |        |       | Лист     |
|   |        |      |        |       | Листов   |
|   |        |      |        |       | 37       |
|   |        |      |        |       | 1        |
|   |        |      |        |       | 5        |
| Отдел градостроительства и газификации                      |        |      |        |       |          |