



Схема размещения рекламных конструкций Кормиловского района. **Ситуационный план №2**


Экспликация размещения РК	
Приложение №1	РК 35,36
Приложение №2	РК 37-41, 46
Приложение №3	РК 42-45
Приложение №4	РК 47-51
Приложение №5	РК 52,53
Приложение №6	РК 54,55
Приложение №7	РК 56-61
Приложение №8	РК 62-70
Приложение №9	РК 71-83

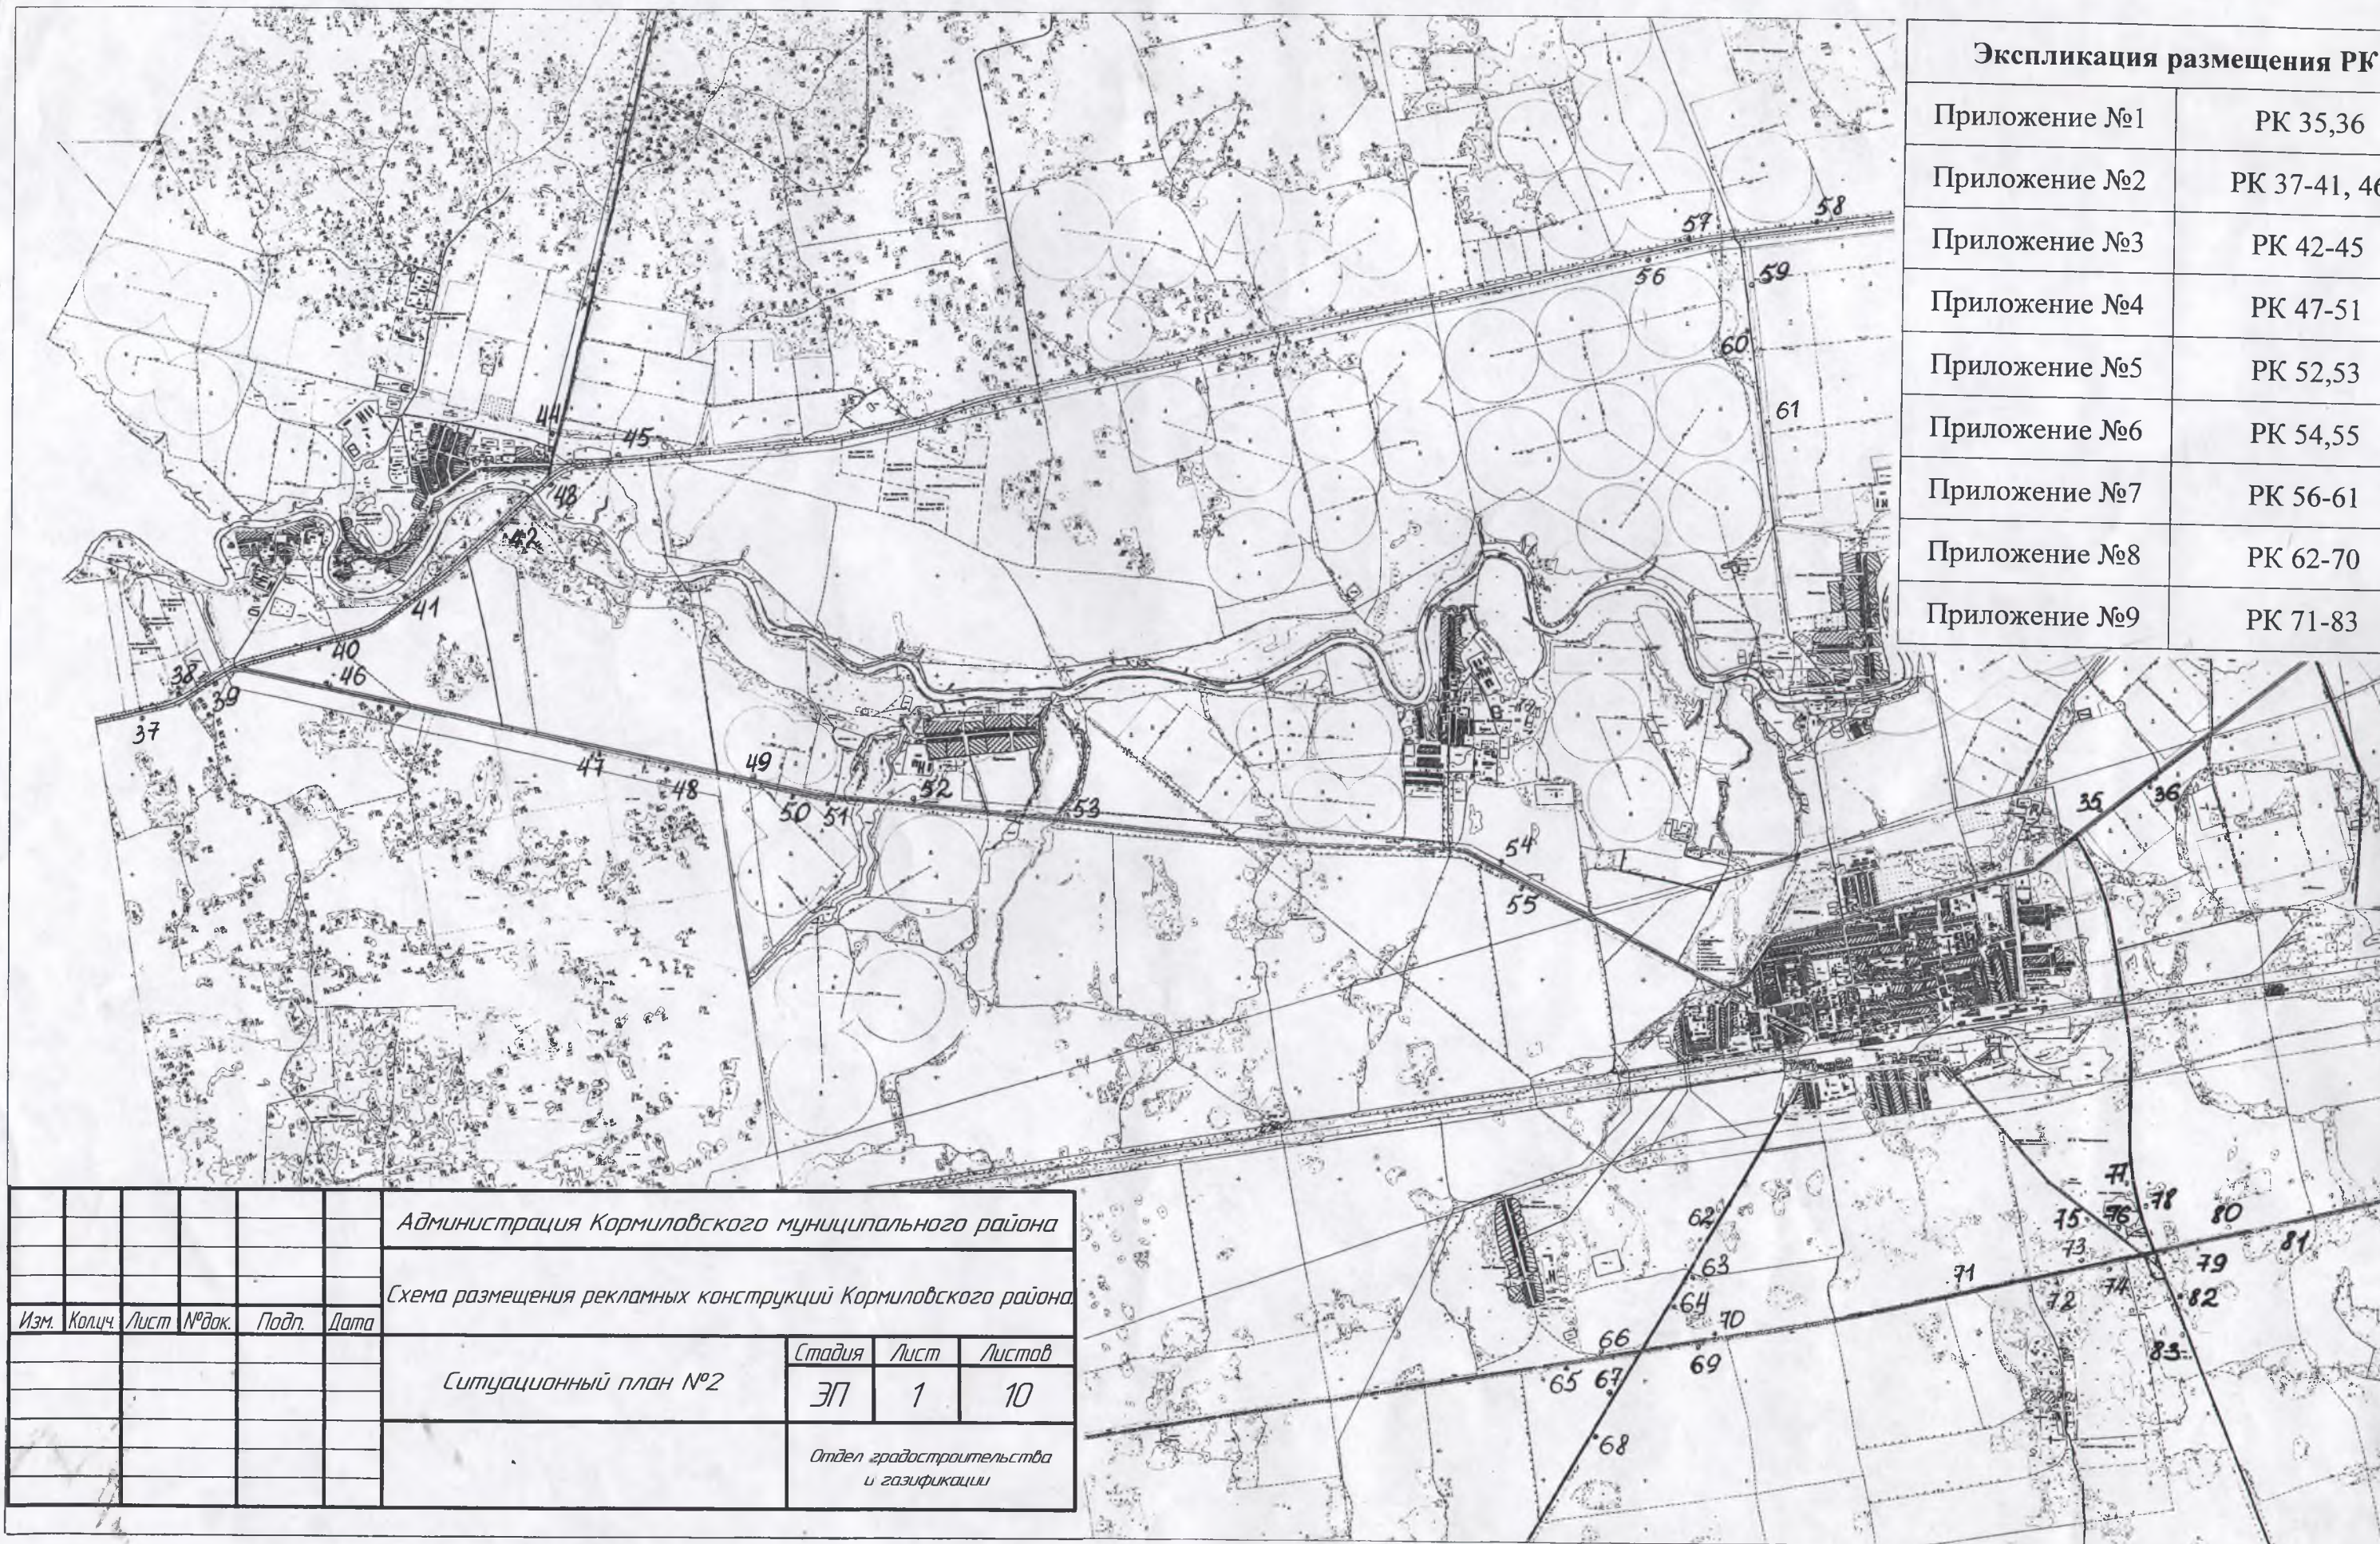


						Администрация Кормиловского муниципального района			
						Схема размещения рекламных конструкций Кормиловского района			
Изм.	Кол.	Лист	№ док.	Подп.	Дата	Ситуационный план №2	Стадия	Лист	Листов
							ЭП	1	10
						Отдел градостроительства и газификации			

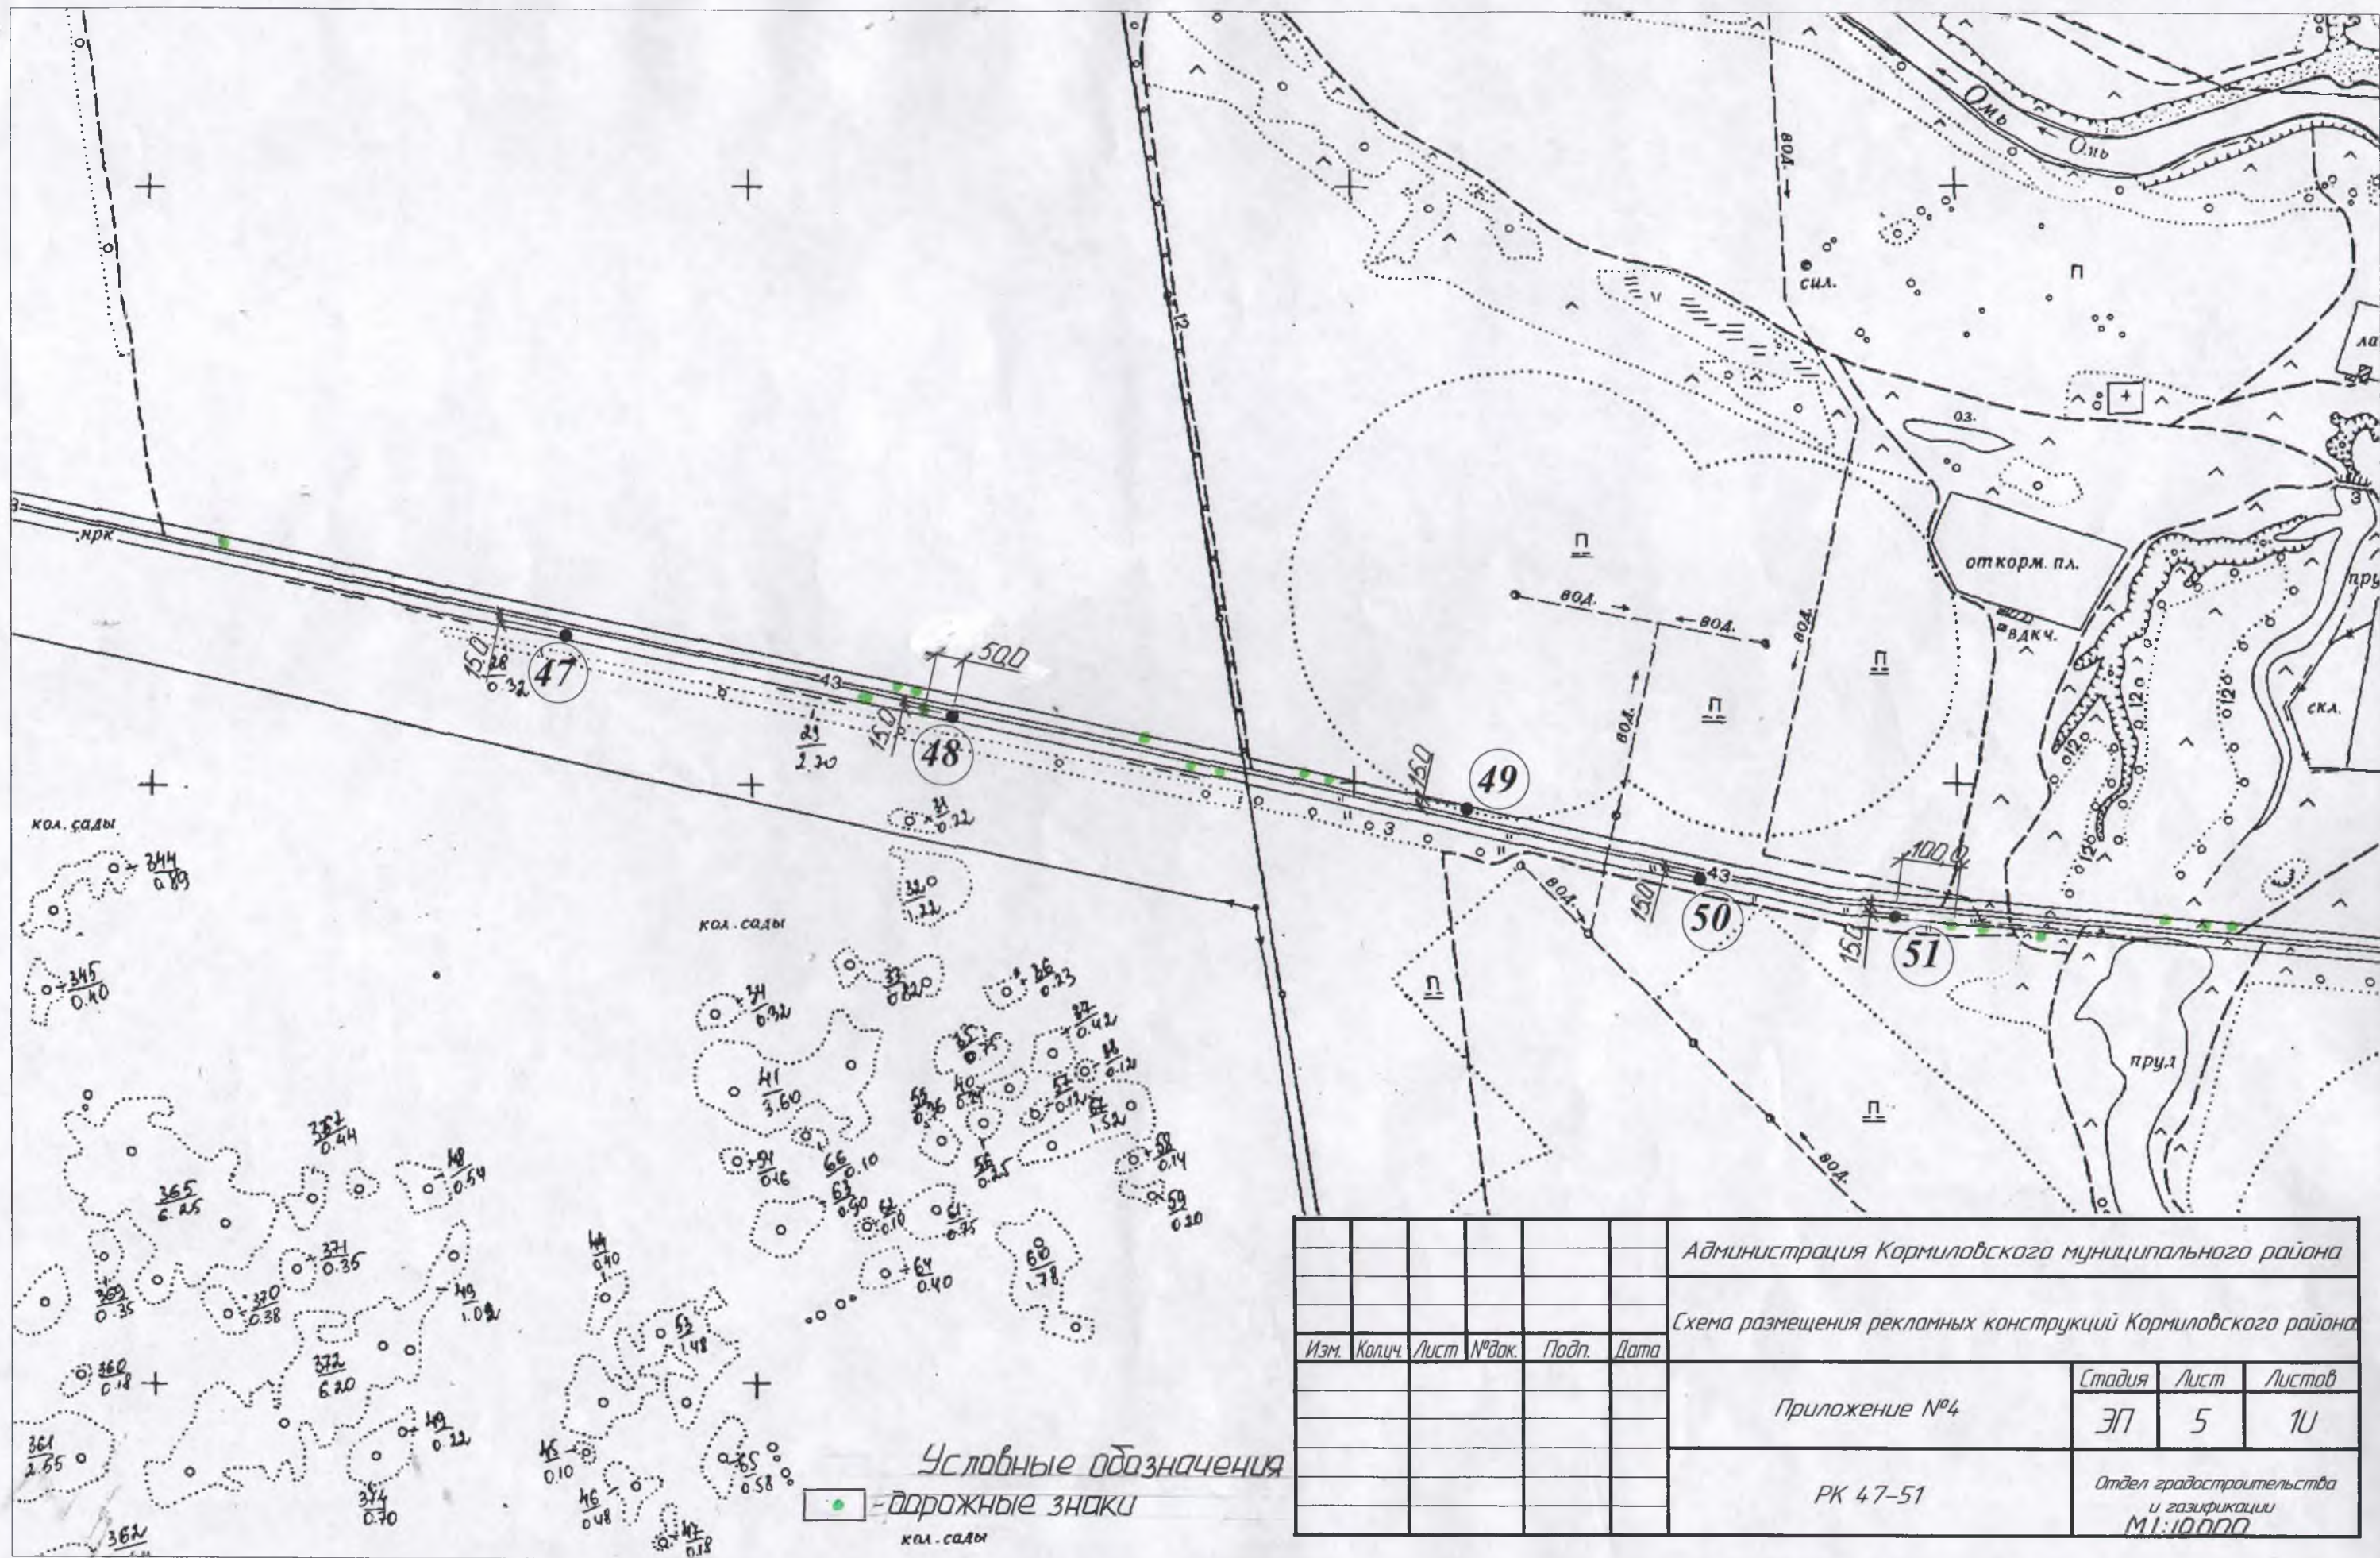


Администрация Кормиловского муниципального района					
Схема размещения рекламных конструкций Кормиловского района					
Изм.	Кол.ч.	Лист	№ док.	Подп.	Дата
Приложение №4				Стадия	Лист
				ЭП	5
РК 47-51				Листов	10
				Отдел градостроительства и газификации	
				М.П. 00000	

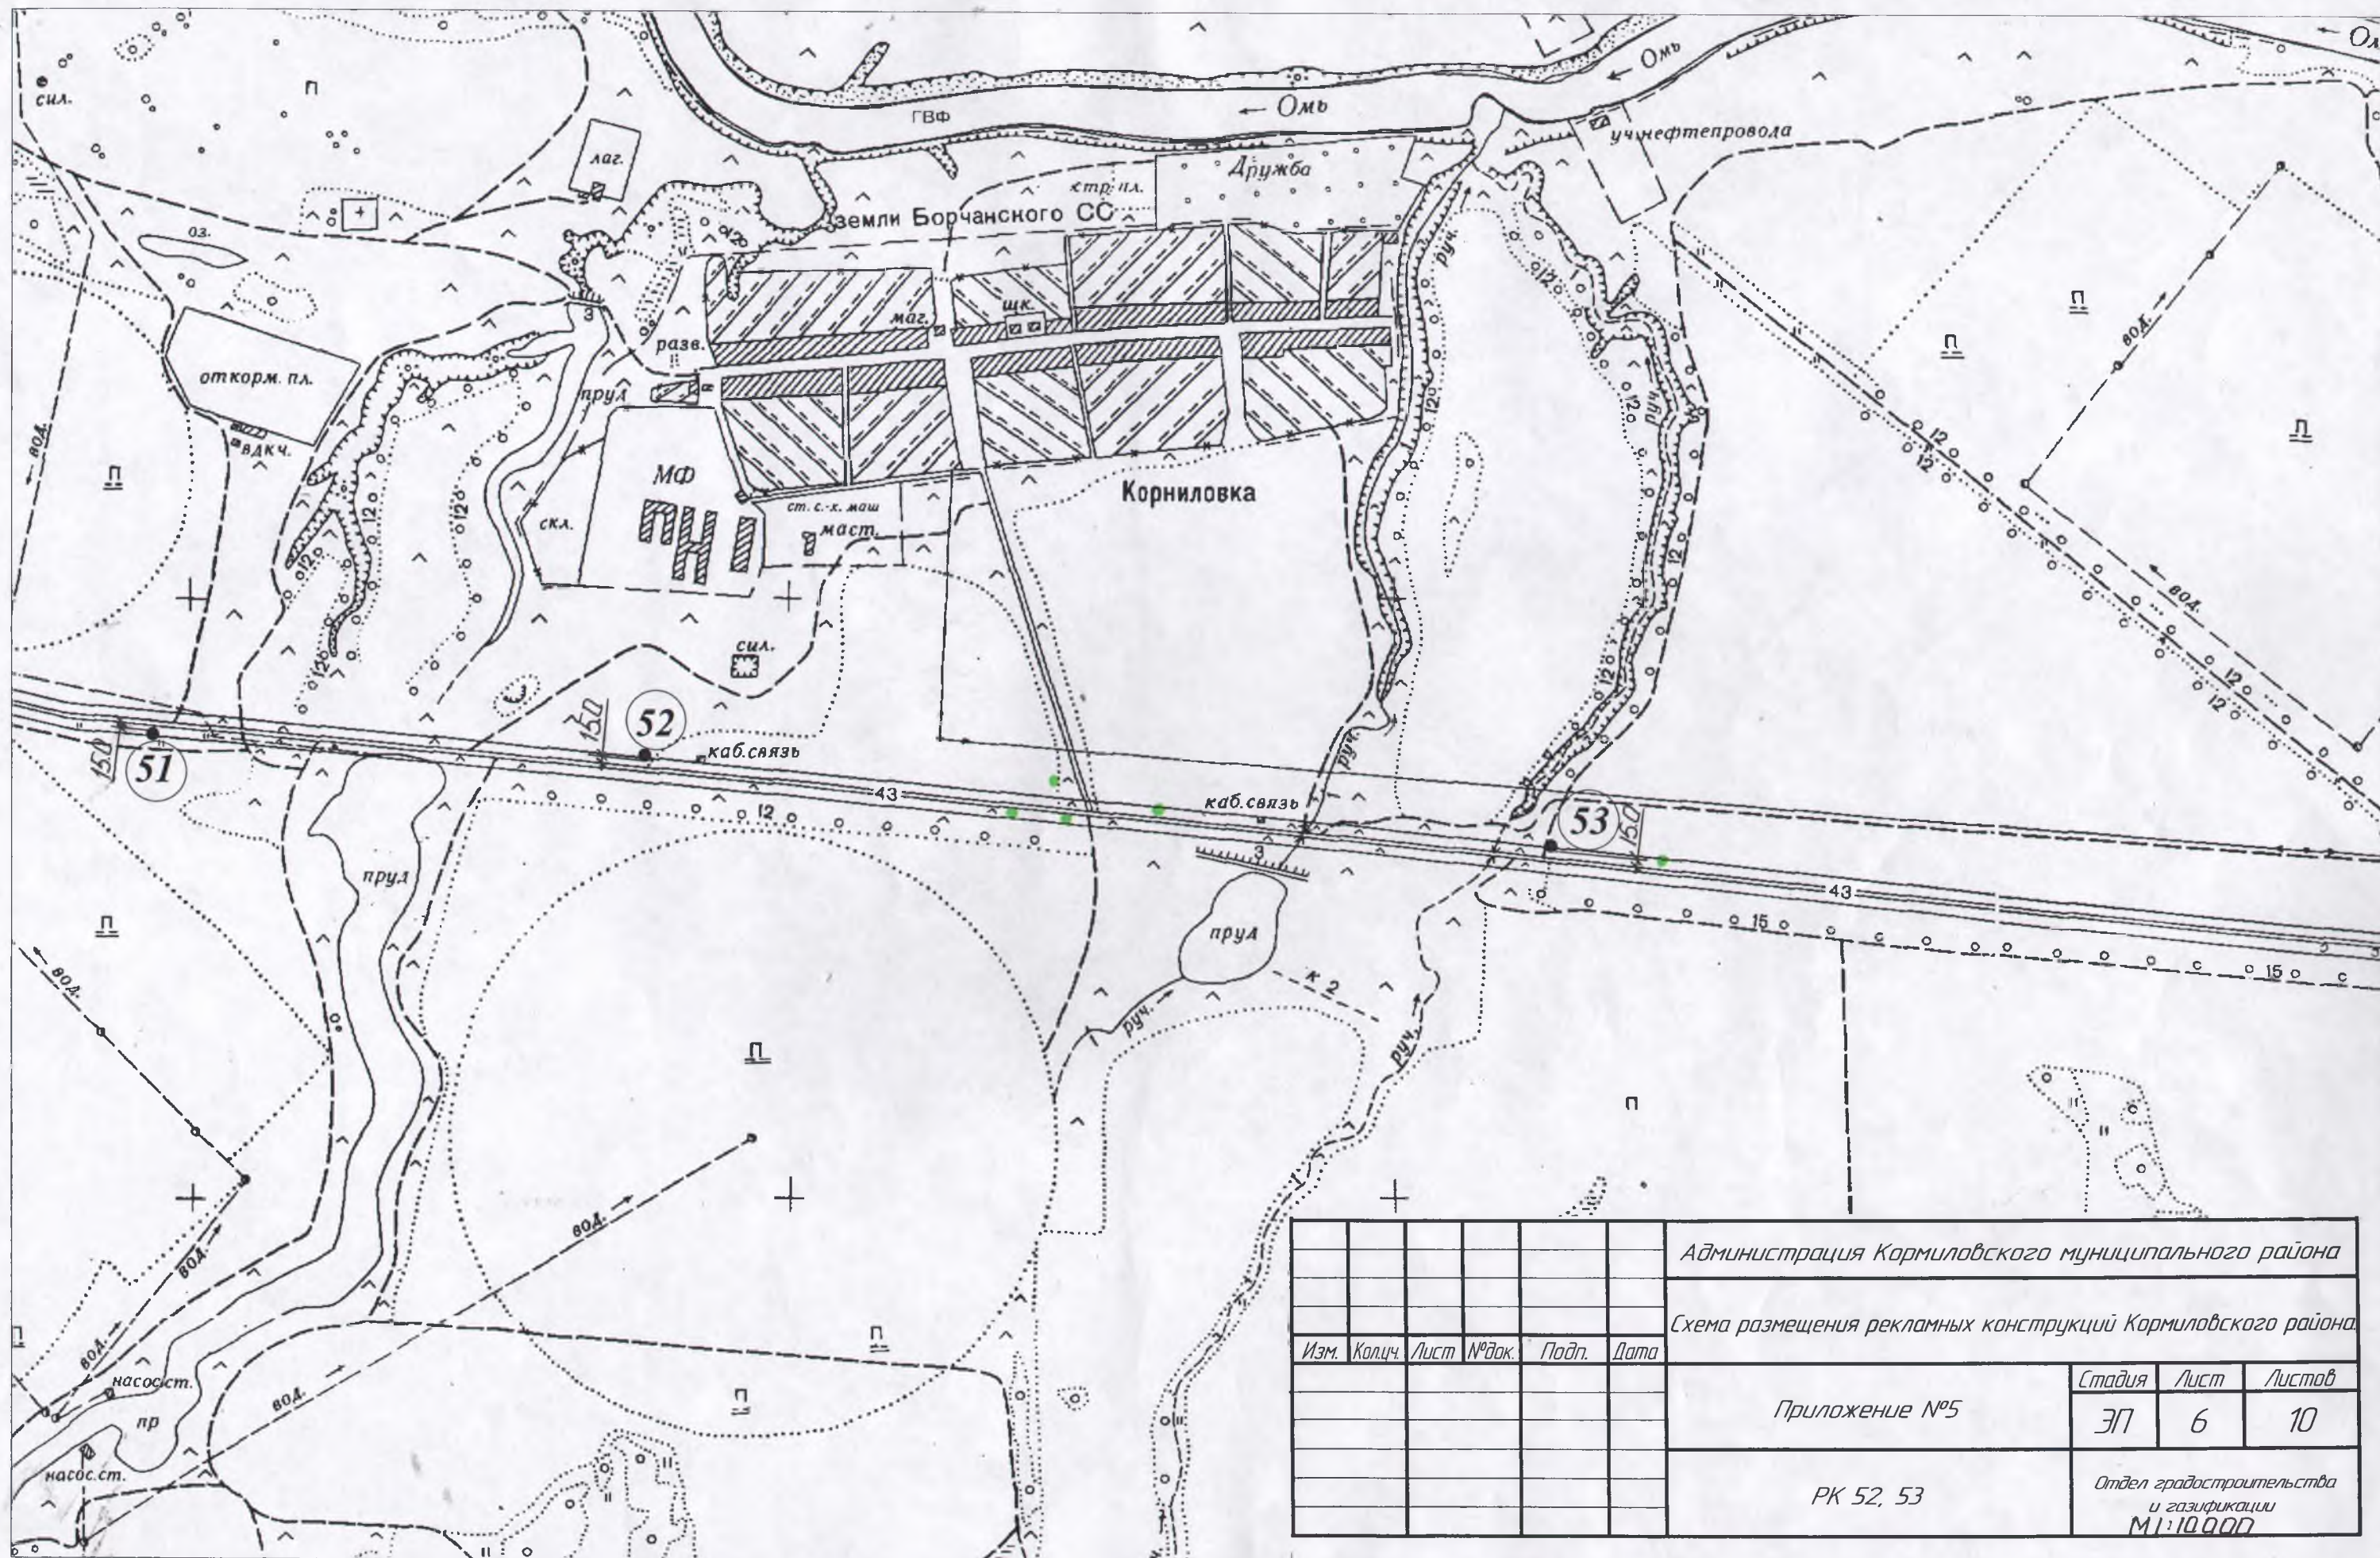

						Администрация Кормиловского муниципального района				
						Схема размещения рекламных конструкций Кормиловского района				
Изм.	Кол.ч.	Лист	№ док.	Подп.	Дата	Приложение №5		Стадия	Лист	Листов
								ЭП	6	10
						РК 52, 53		Отдел градостроительства и газификации М 1:10 000		

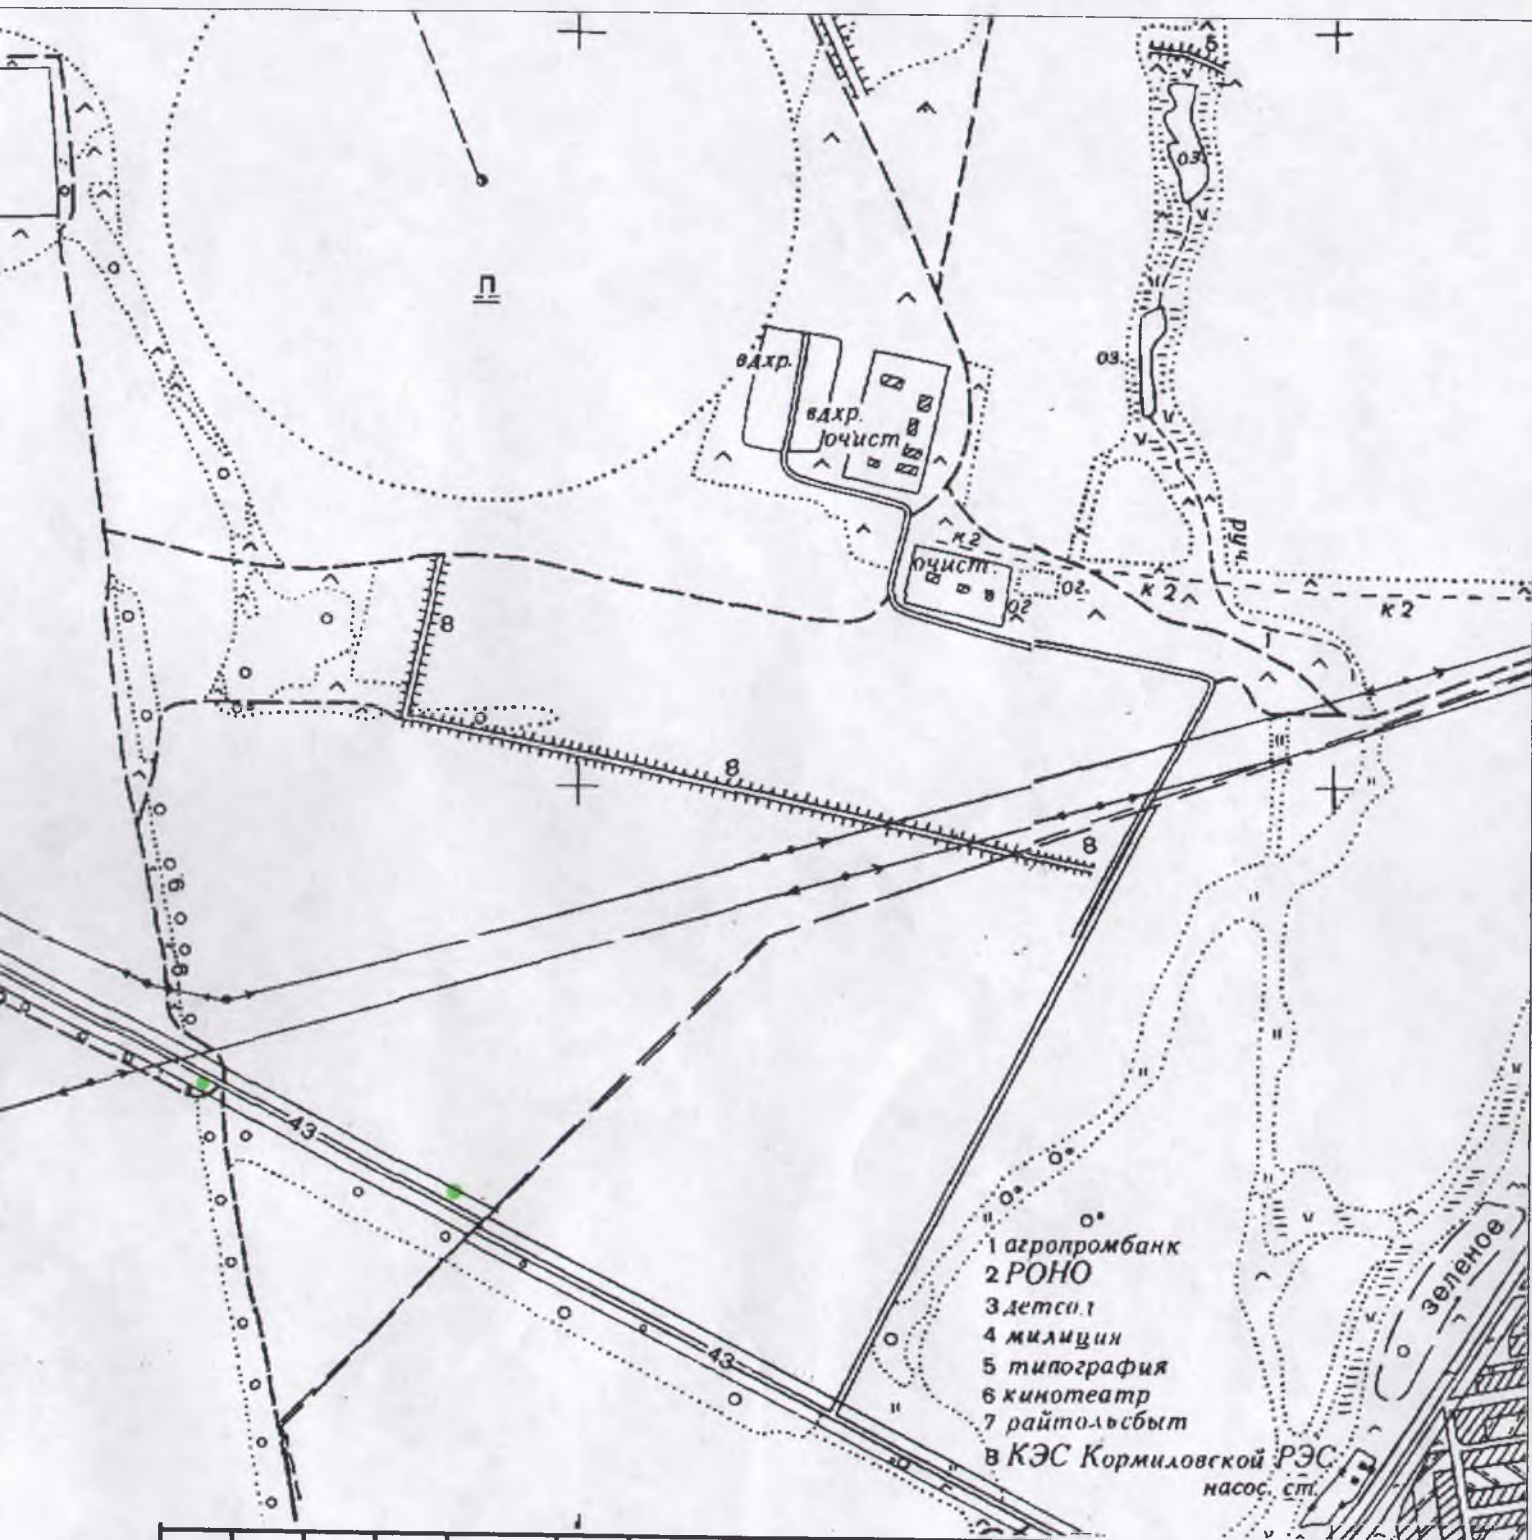


						Администрация Кормиловского муниципального района		
						Схема размещения рекламных конструкций Кормиловского района		
Изм.	Коллч.	Лист	№ док.	Подп.	Дата	Приложение №6	Стадия	Лист
							ЭП	7
						РК 54, 55	Листов	10
							Отдел градостроительства и газификации	
							М 1:10000	

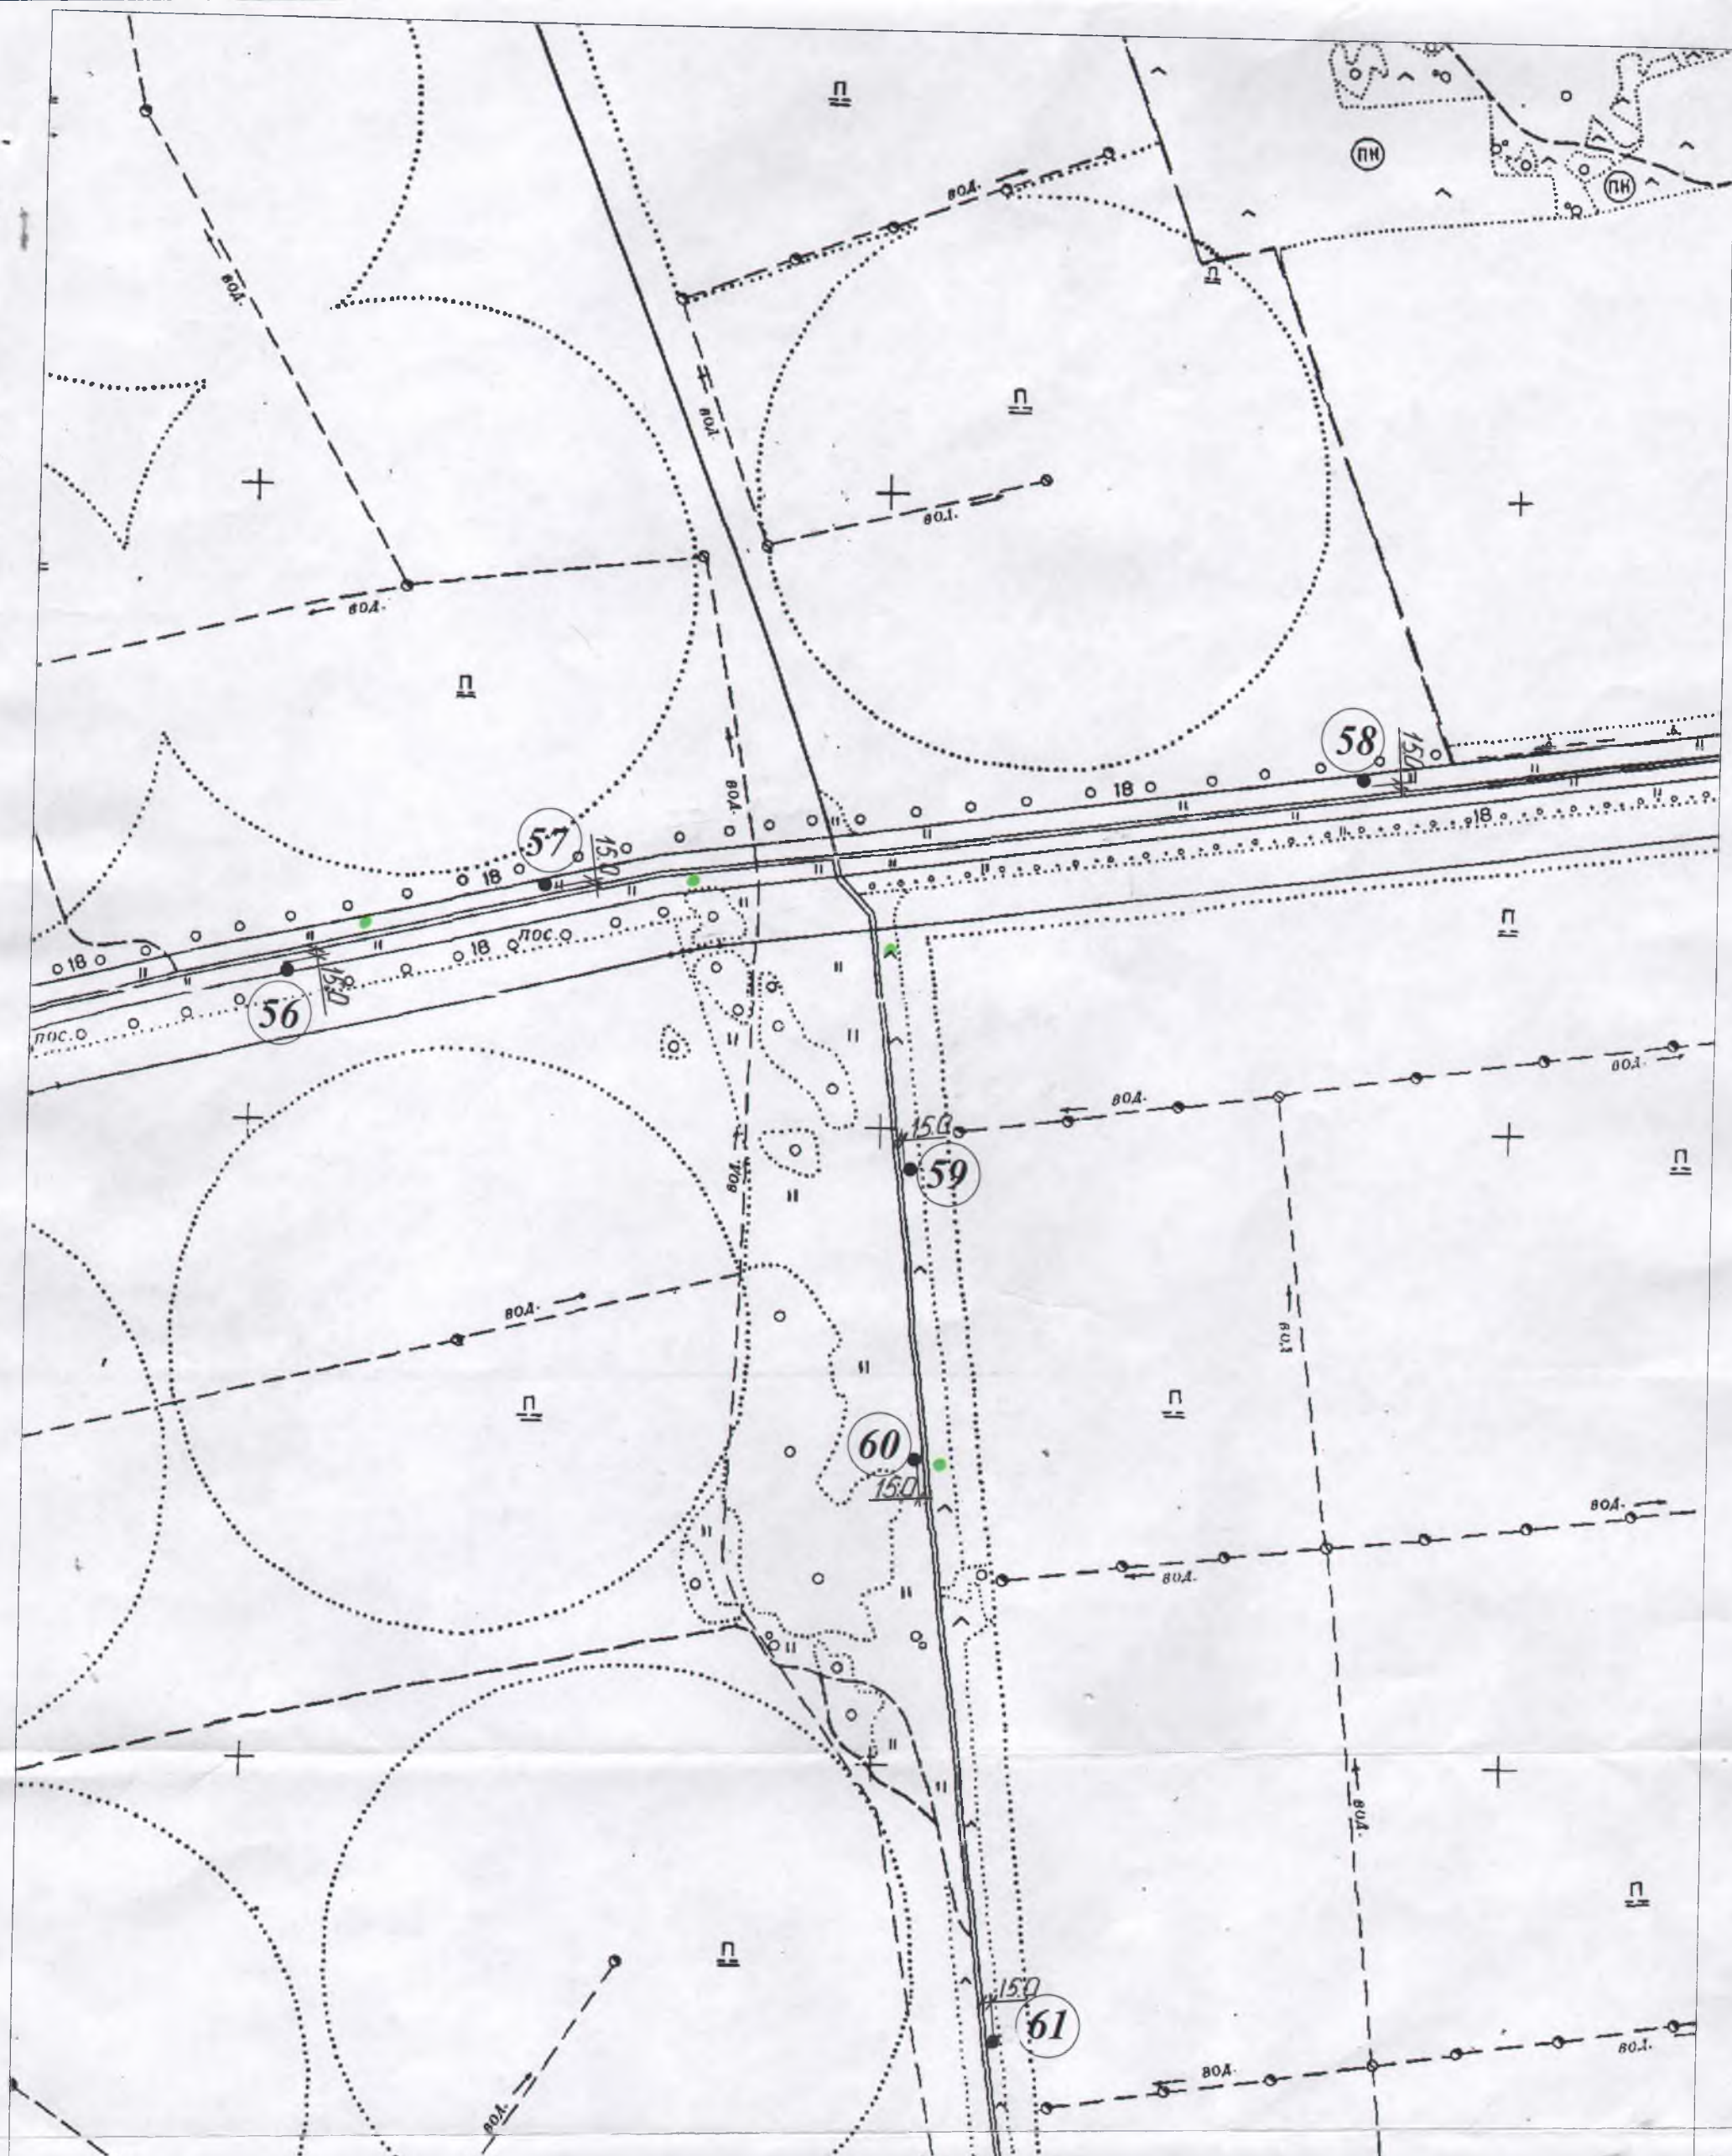

						Администрация Кормиловского муниципального района			
						Схема размещения рекламных конструкций Кормиловского района			
Изм.	Кол.	Лист	№ док.	Подп.	Дата	Приложение №7	Стадия	Лист	Листов
							ЭП	8	10
						РК 56-61	Отдел градостроительства и газификации М.П. 0000		



						Администрация Кормиловского муниципального района				
						Схема размещения рекламных конструкций Кормиловского района				
Изм.	Колуч.	Лист	№ док.	Подп.	Дата					
						Приложение №8		Стадия	Лист	Листов
								ЭП	9	10
						РК 62-70		Отдел градостроительства и газификации М 1:10000		

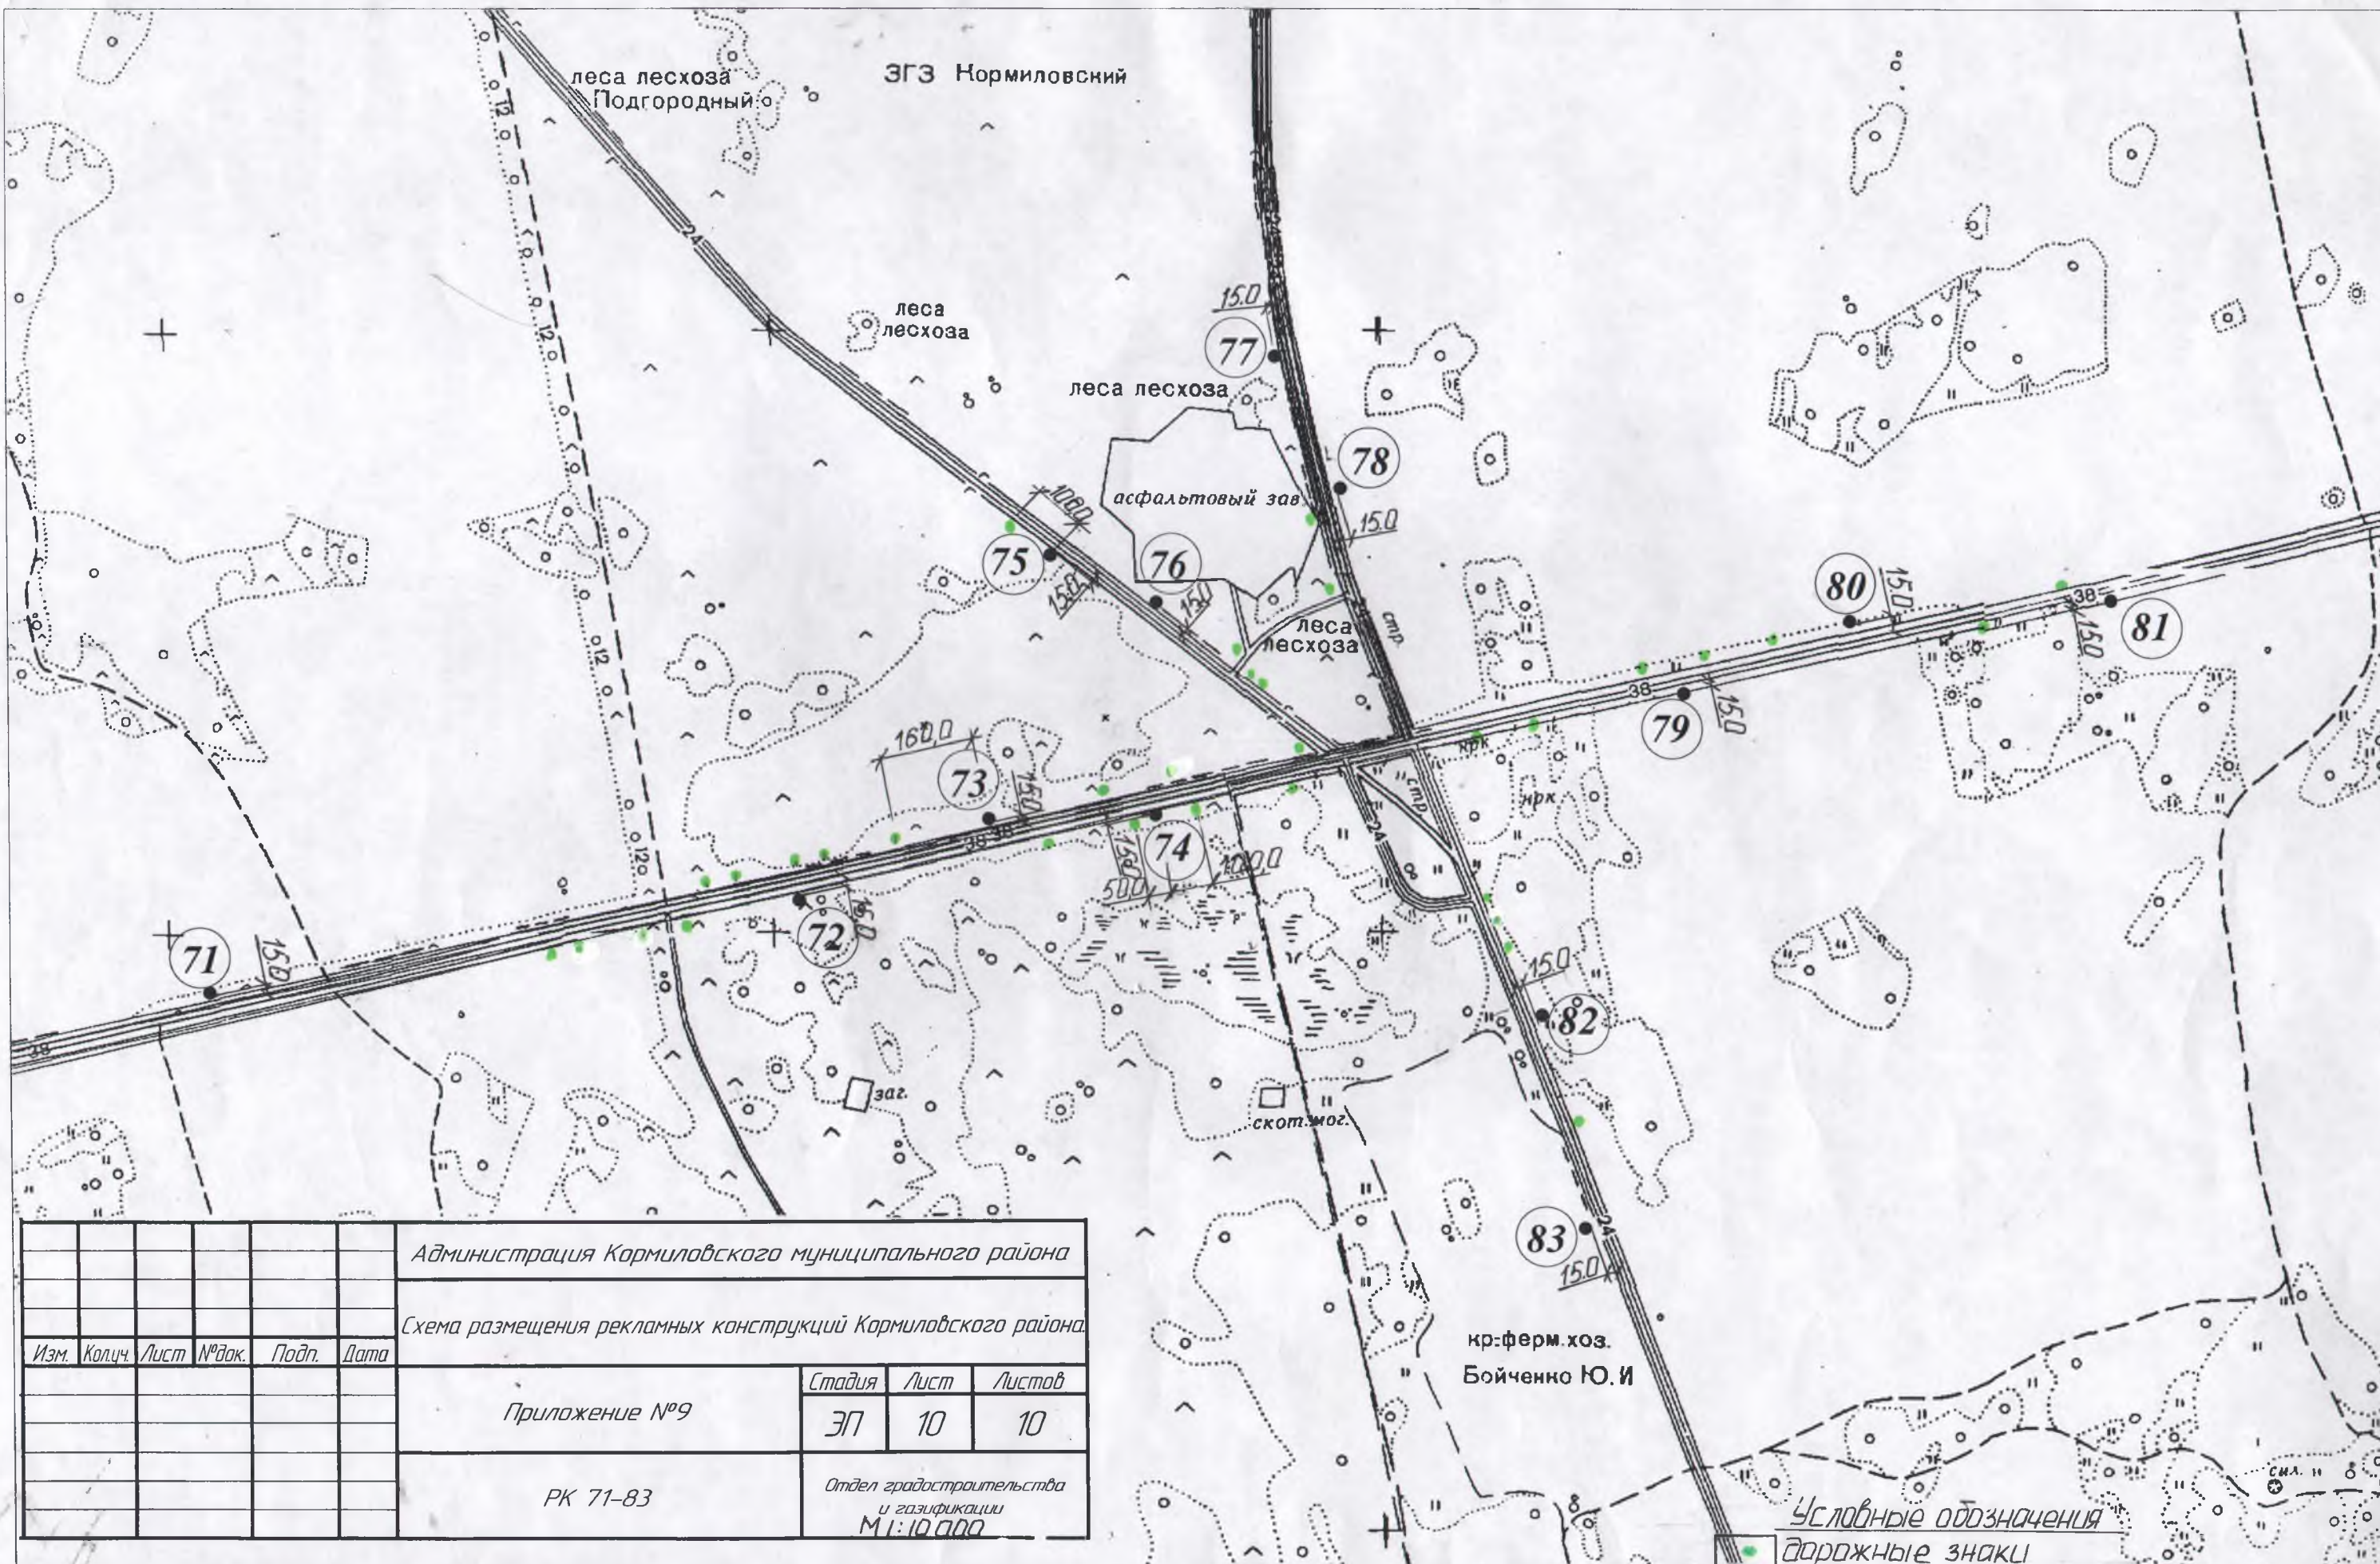

						Администрация Кормиловского муниципального района		
						Схема размещения рекламных конструкций Кормиловского района		
Изм.	Колуч.	Лист	№ док.	Подп.	Дата			
						Приложение №9	Стадия	Лист
							ЭП	10
						РК 71-83	Листов	10
						Отдел градостроительства и газификации		
						М 1:10 000		

